
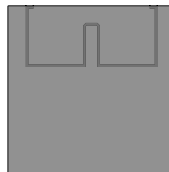


Profileinteilung Dachschräge

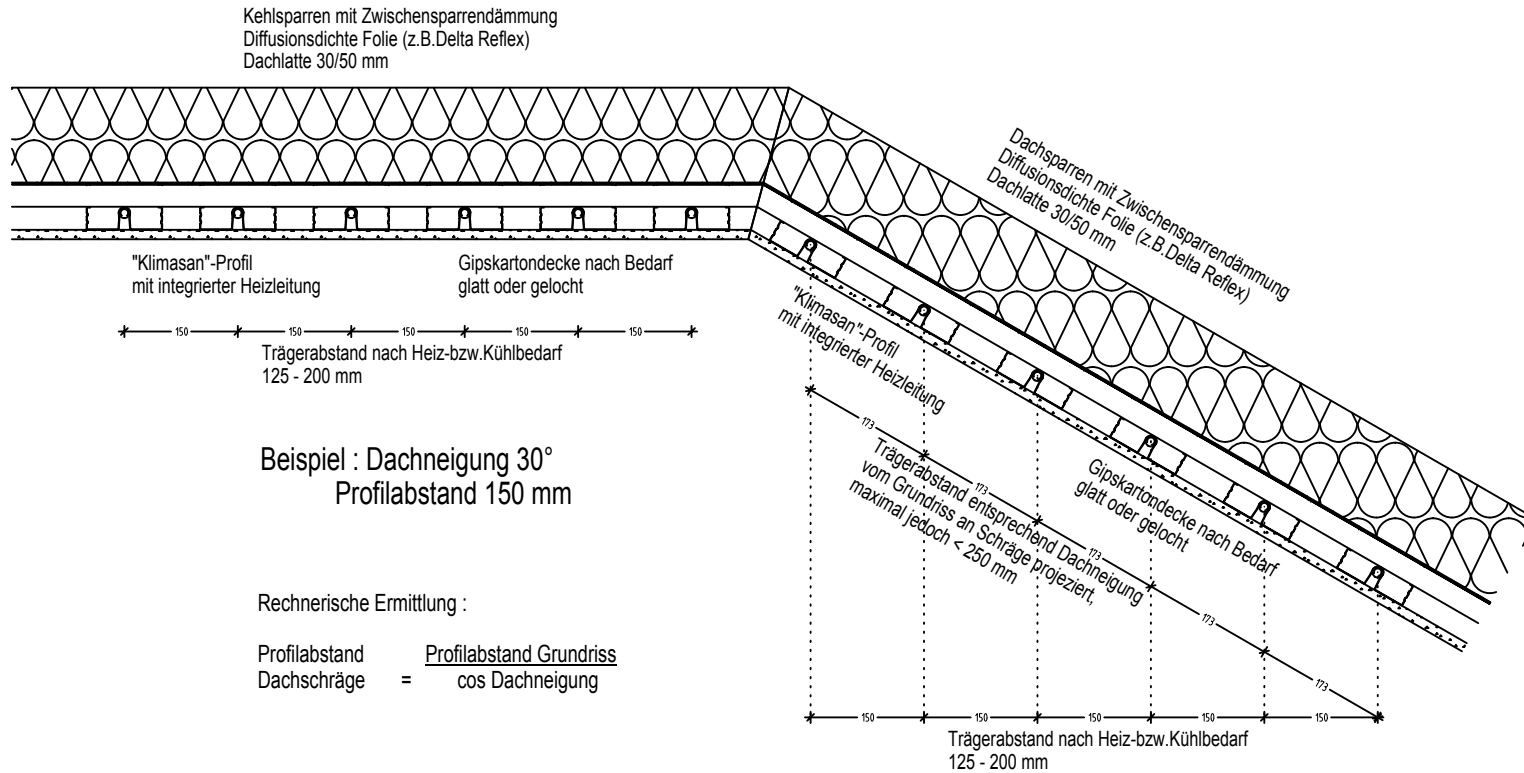

KLIMATOP GMBH
Benninger Strasse 70
87700 Memmingen
Tel.: 08331 92767 0
Fax.: 08331 92767 29
service@klimatop.info

PROJEKT Systemquerschnitt

PLANINHALT Profileinteilung Dachschräge

MASSTAB

1:10

Gezeichnet:

schm

DATUM

31.07.2014

PLAN-NR.

38